


PLAN LOCAL D'URBANISME

7-2

Plan annexe SUP, complément PT1 et PT2

P.O.S. partiel Nord : approuvé le 10.07.1981	P.O.S. partiel Sud : approuvé le 10.07.1981	P.L.U. approuvé le 25.09.2012	
Révision partielle N° 2 : 28.03.2002	Révision	Révision	Modification
Révision simplifiée N° 1 : 30.12.2009	Révision simplifiée		
Modification N° 3 : 14.04.2010 N° 4 : 22.09.2011 Modification simplifiée N° 1 : 30.03.2011	Modification N° 1 : 18.11.1983 N° 2 : 13.06.1985 N° 3 : 28.05.1986 N° 4 : 13.02.1987 N° 5 : 15.06.1988 N° 6 : 19.03.1998 N° 7 : 28.03.2001	Révision simplifiée	
	Mise à jour N° 1 : 17.09.2006 N° 2 : 02.11.2006 N° 3 : 11.04.2007	Mise à jour	Modification simplifiée

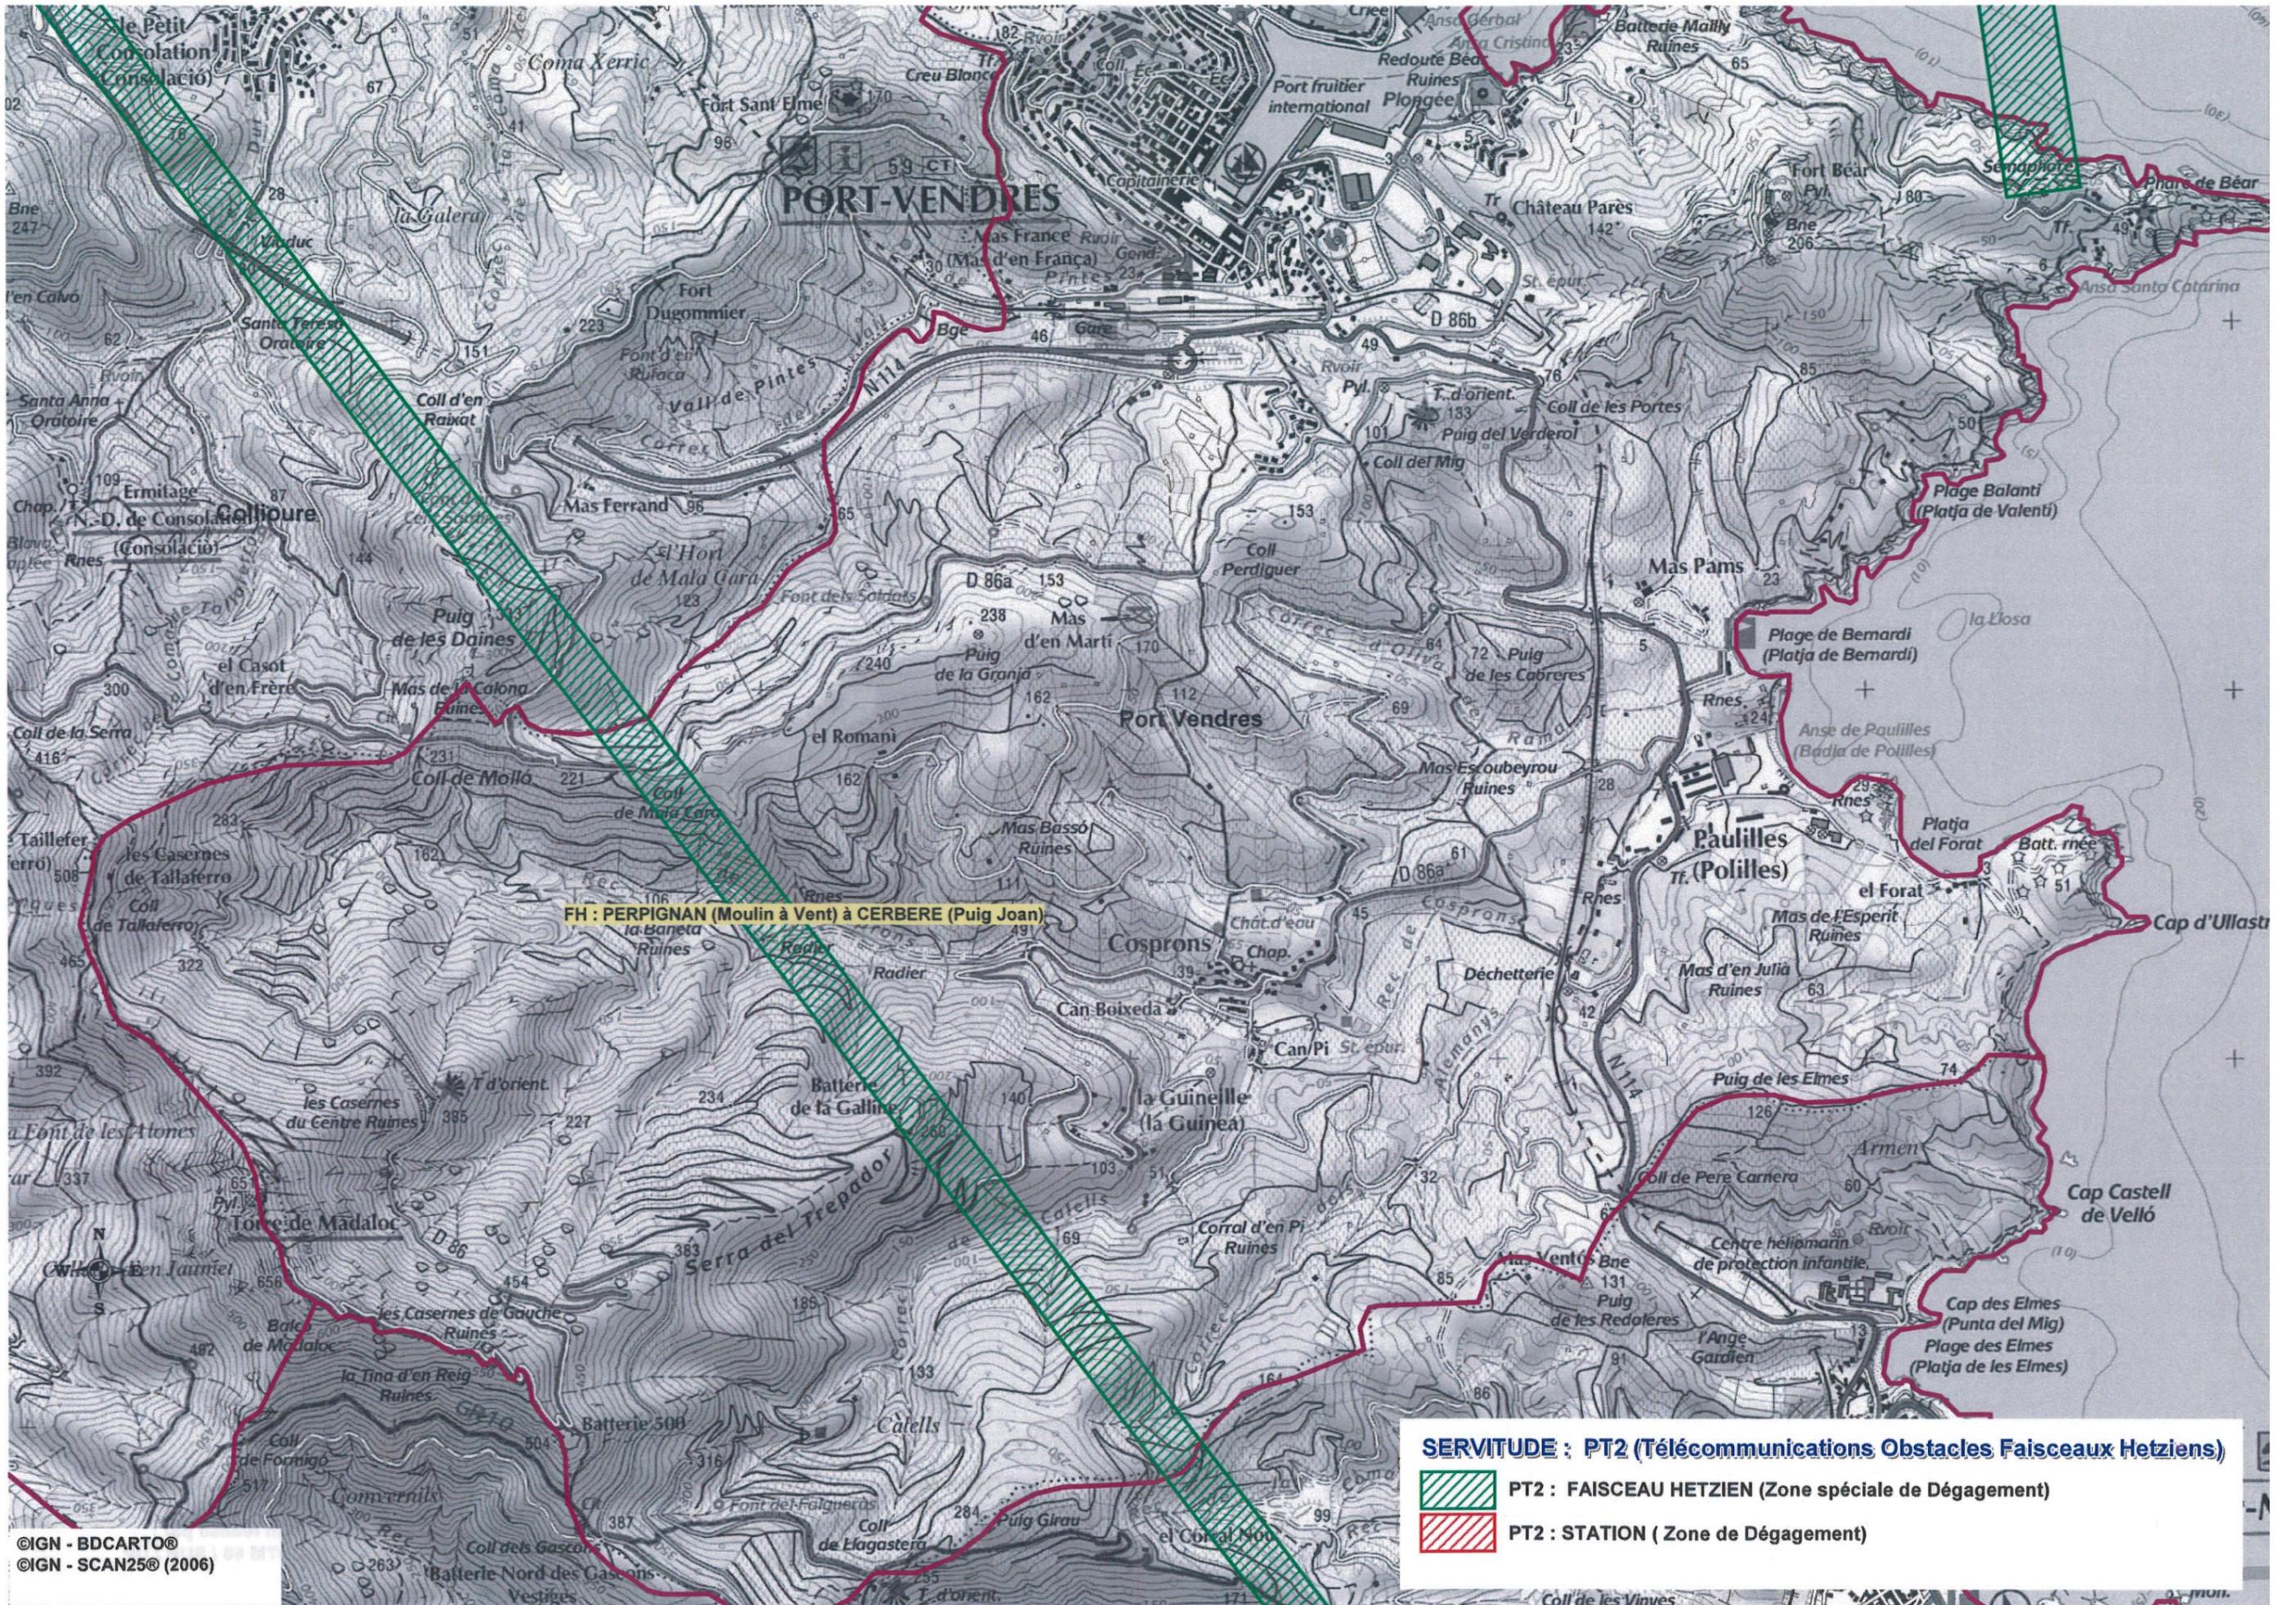

FH : PERPIGNAN (Moulin à Vent) à CERBERE (Puig Joan)

SERVITUDE : PT2 (Télécommunications Obstacles Faisceaux Hetziens)

-  PT2 : FAISCEAU HETZIEN (Zone spéciale de Dégagement)
-  PT2 : STATION (Zone de Dégagement)